


RZUT PARTERU - modernizacja
SKALA 1:100

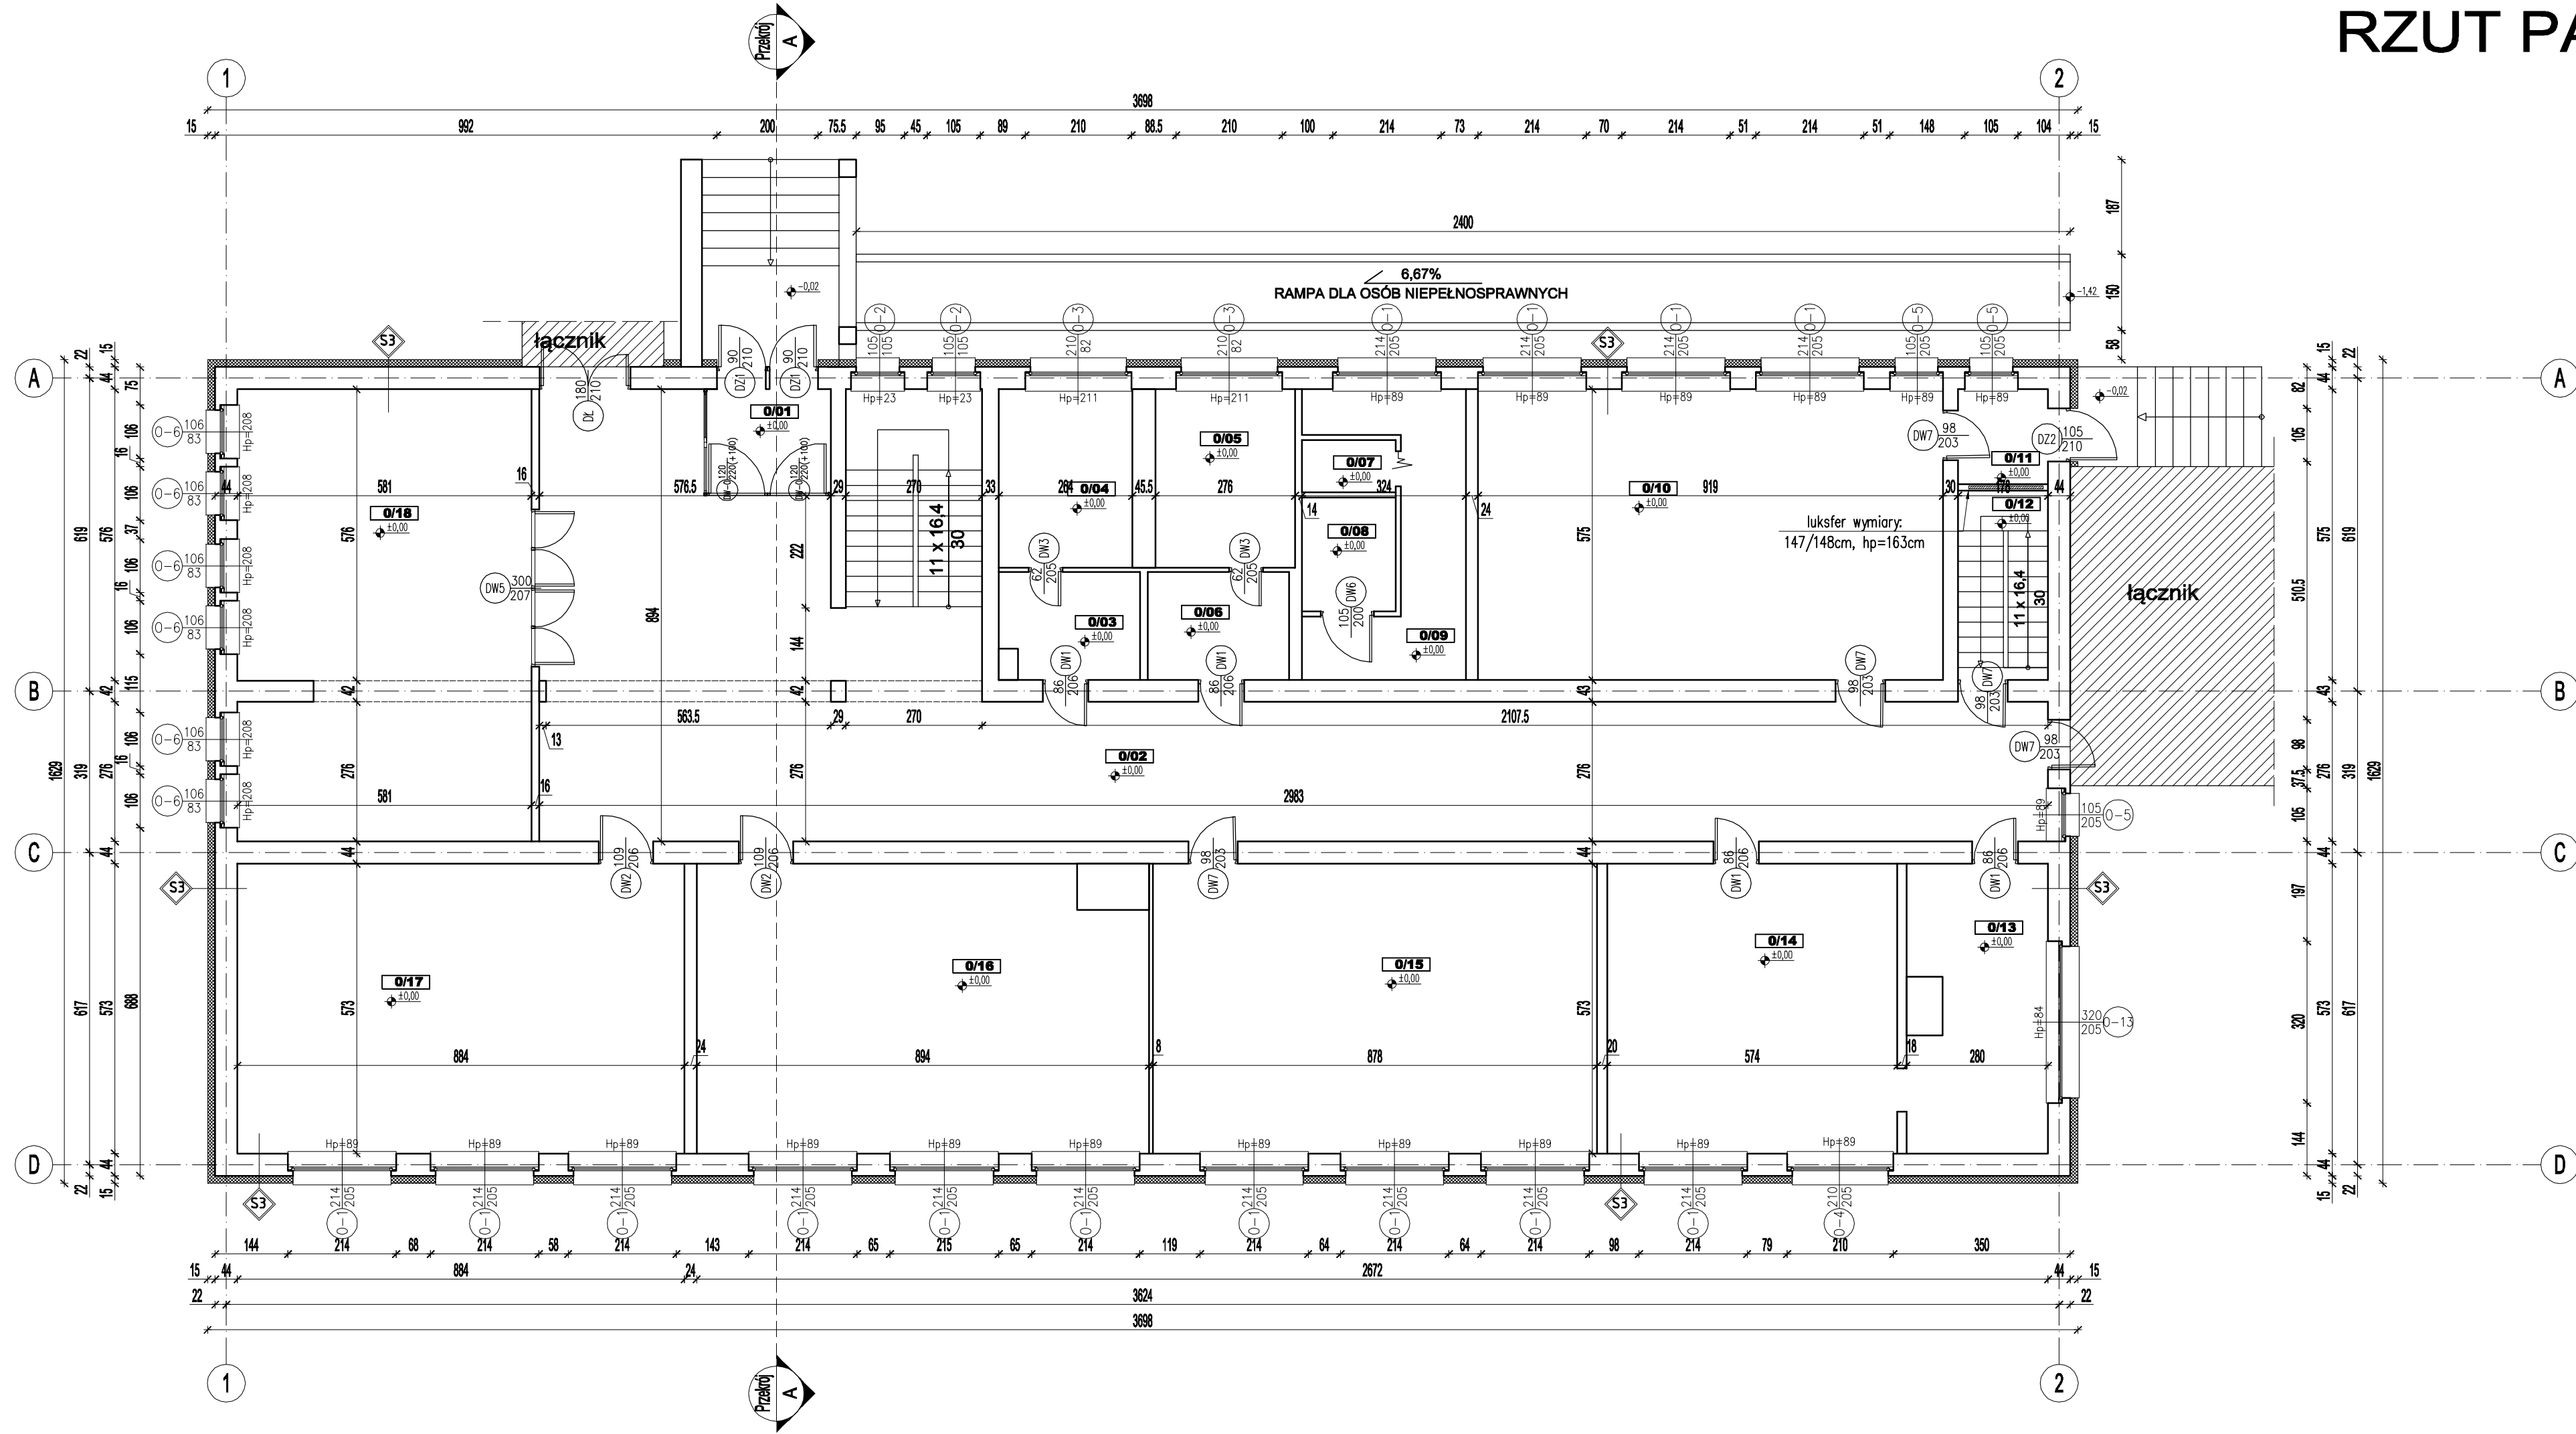

ZESTAWIENIE POWIERZCHNI POMIESZCZEŃ BUDYNKU PARTER		
NR	NAZWA POMIESZCZENIA	POW. [m ²]
0.01	WIATROLAP	4.94
0.02	KOMUNIKACJA	129.91
0.03	ŁAZIENKA	5.74
0.04	WC	9.32
0.05	WC	9.74
0.06	ŁAZIENKA	5.97
0.07	WC	1.92
0.08	ŁAZIENKA DLA OS. NIEPEŁNOSPRAWNYCH	4.16
0.09	ŁAZIENKA	11.63
0.10	SALA LEKCYJNA	5.28
0.11	WIATROLAP	3.35
0.12	KŁATKA SCHODOWA	6.68
0.13	KUCHNIA	15.22
0.14	STOŁÓWKA	32.89
0.15	SALA LEKCYJNA	50.31
0.16	SALA LEKCYJNA	49.93
0.17	SALA LEKCYJNA	50.65
0.18	BIBLIOTEKA	51.33
SUMA CAŁKOWITA		448.9700

LEGENDA:

- PROJEKTOWANE DOCIEPLENIE ŚCIAN

łącznik - ŁĄCZNIK, POZA ZAKRESEM OPRACOWAN

S3 ISTNIEJĄCA ŚCIANA ZEWNĘTRZNA

1,5 cm	Tynk mineralny na siatce
15 cm	Styropian EPS 70-0.38 FASADA
2 cm	Tynk cementowo - wapienny
40 cm	Cegła dziurawka
2 cm	Tynk cementowo - wapienny

Współczynnik przenikania przegrody U=0,25 W/m2K

BIURO PROJEKTOWE
Rafał Stramski
Krotoszyński 112
13-330 Krotoszyński
tel. 606 314 317

OBIEKT TEMAT	TERMOMODERNIZACJA SZKOŁY PODSTAWOWEJ POD ADRESEM Radziki Duże 9b W GMINIE WĄPIELSK
INWESTOR	GMINA WĄPIELSK Wąpielsk 20, 87-337 Wąpielsk
ADRES INWESTYCJI	Radziki Duże 9b, gmina Wąpielsk 87-337 Radziki Duże dz. nr: 605/7, obręb: Radziki Duże
STADIUM	TERMOMODERNIZACJA
BRANŻA	BUDOWLANA

RZUT PARTERU - modernizacja		Skala	Data
		1:100	03/201
Projektant:	Podpis:	nr rys	
mgr inż. Rafał Stramski <small>upr. nr: WAM/0029/POK/12 do projektowania bez ograniczeń w specjalności konstrukcyjno - budowlanej</small> upr. nr: WAM/0001/ZOAA/12 do projektowania w ograniczonym zakresie w specjalności architektonicznej		B-2	
Opracowanie:	Podpis:	wersji	
mgr inż. Marcin Fabiański <small>upr. nr: KUP/0118/PWOK/12 do projektowania i kierowania robotami budowlanymi bez ograniczeń w specjalności konstrukcyjno - budowlanej</small> upr. nr: KUP/0088/ZOAA/12 do projektowania w ograniczonym zakresie w specjalności architektonicznej		A	
Justyna Malinowska			