



RZUT 1-go PIĘTRA - modernizacja
SKALA 1:100

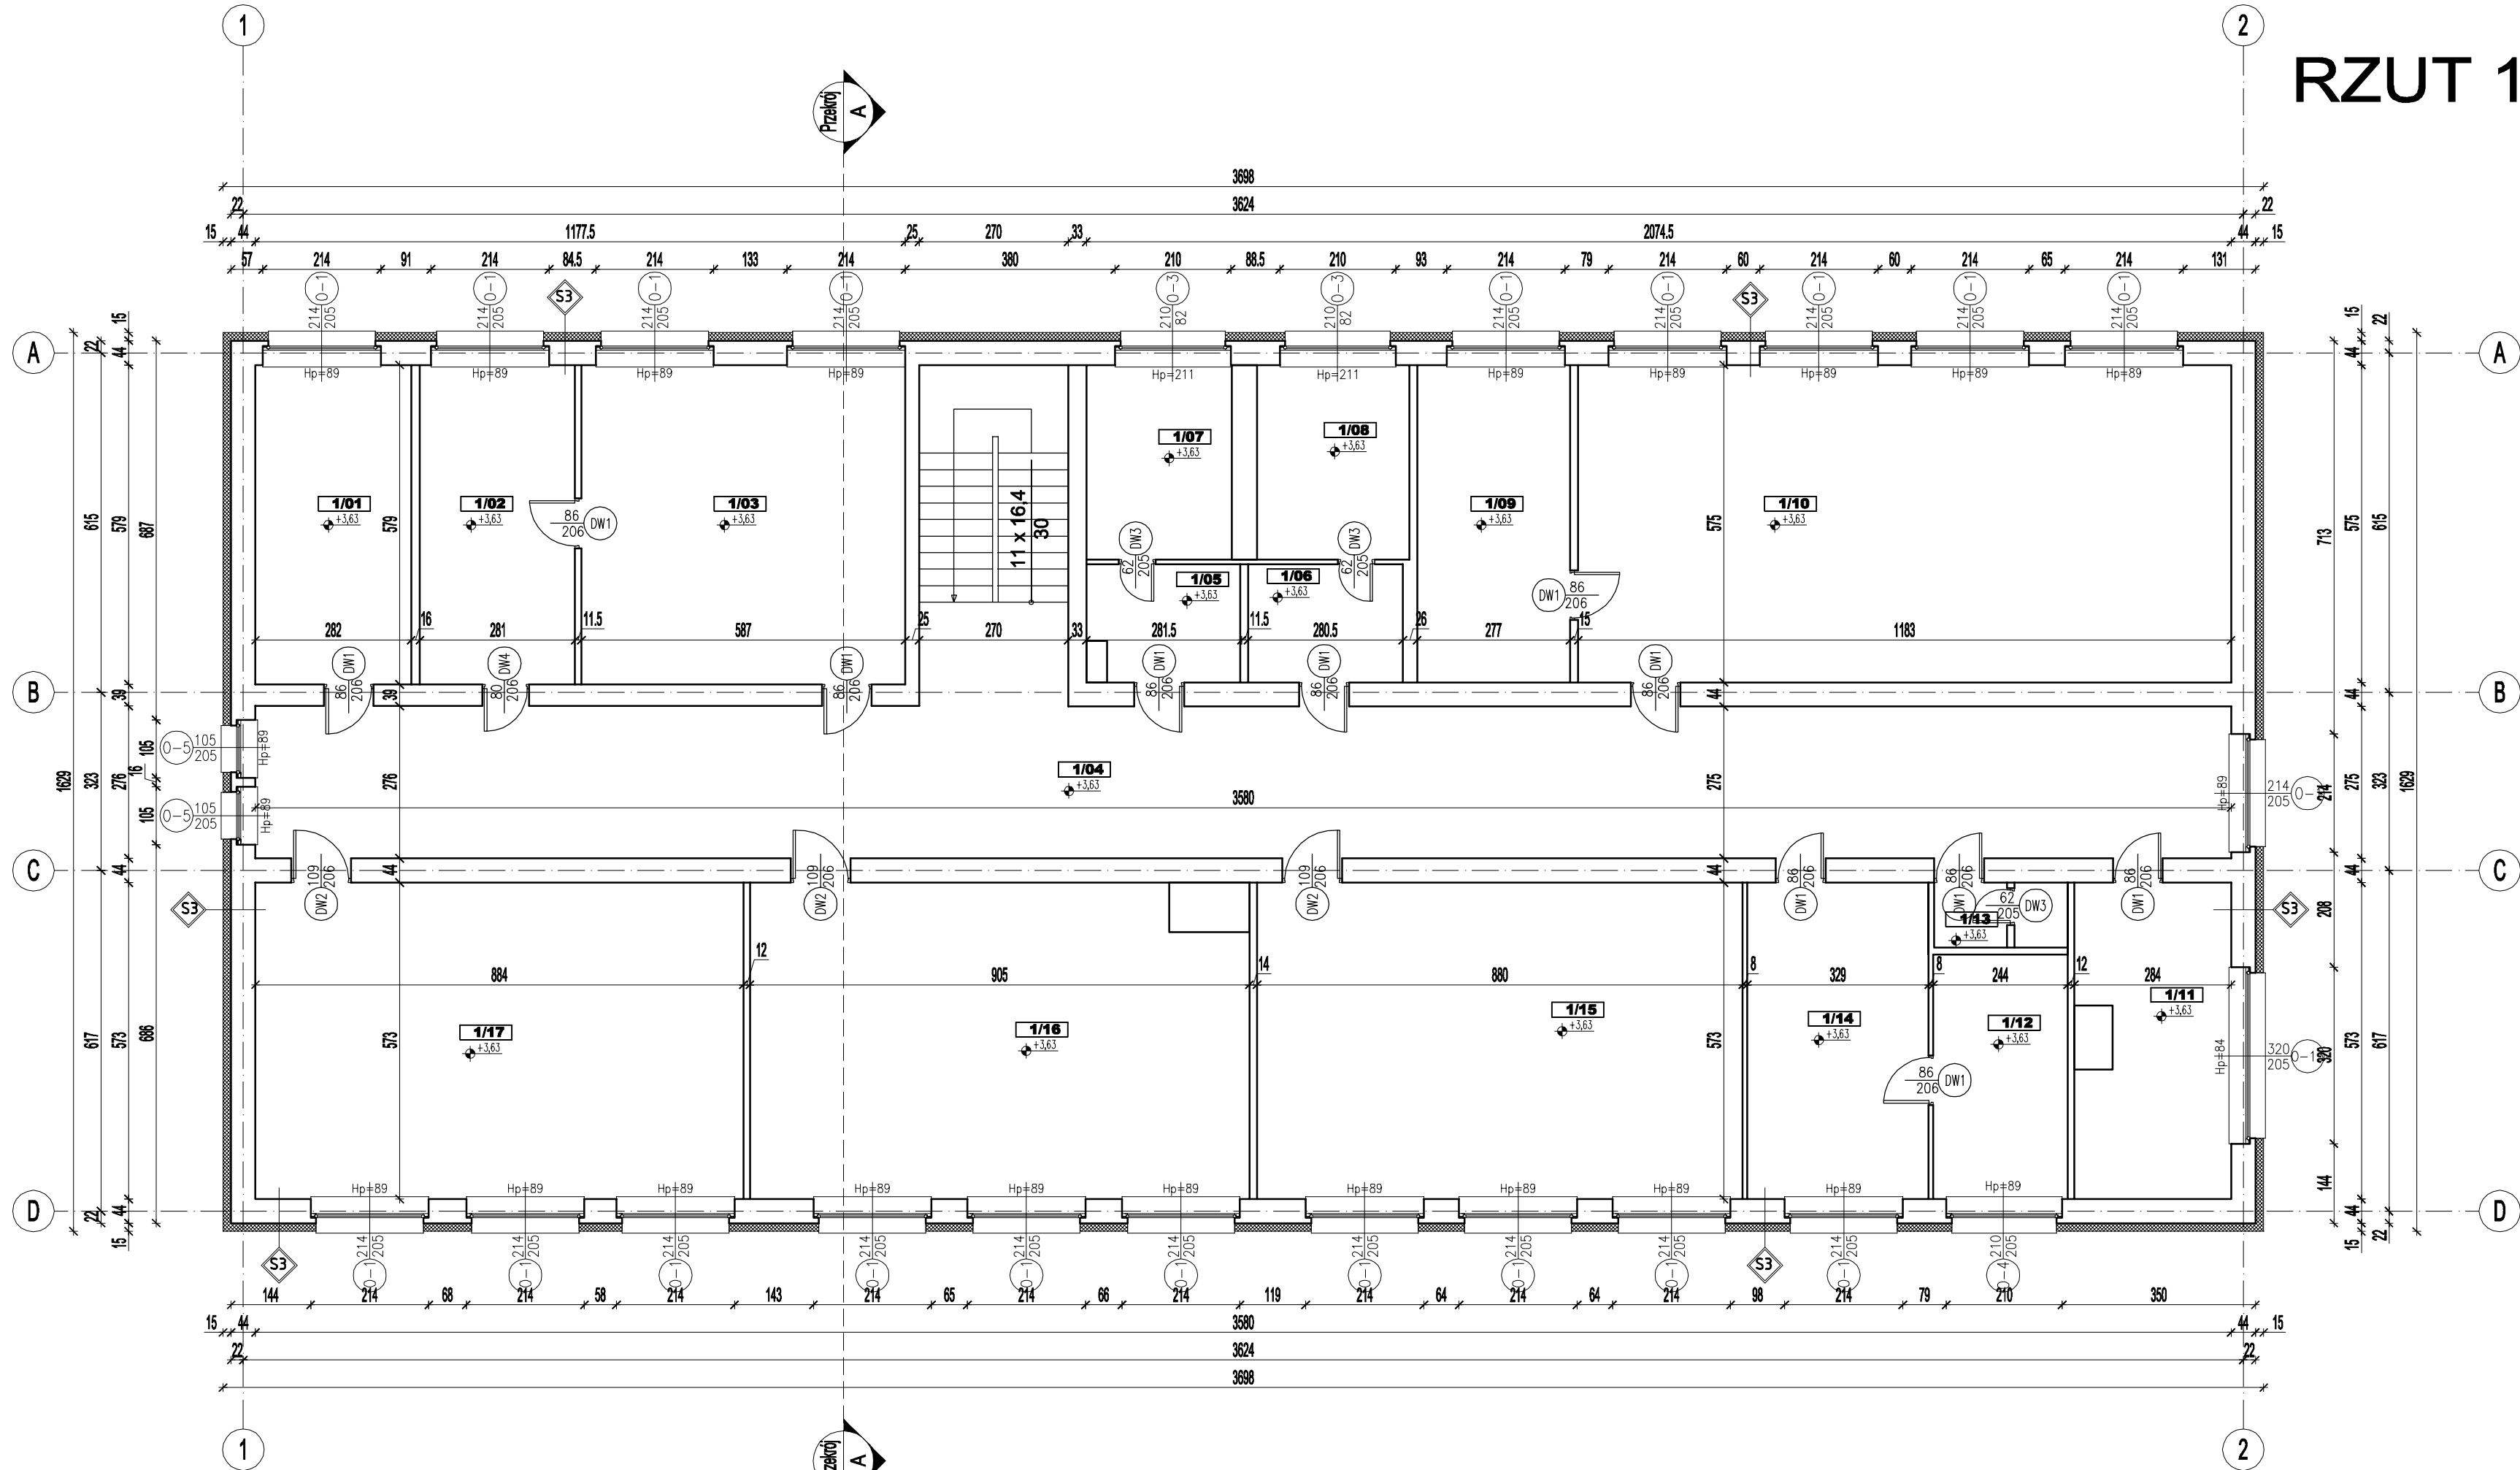

ZESTAWIENIE POWIERZCHNI POMIESZCZEŃ BUDYNKU 1. PIĘTRO		
NR	NAZWA POMIESZCZENIA	POW. [m²]
1.01	POKÓJ NAUCZYCIELSKI	16.33
1.02	ZAPLECZE	16.27
1.03	SALA LEKCYJNA	33.75
1.04	KOMUNIKACJA	115.28
1.05	ŁAZIENKA	5.69
1.06	ŁAZIENKA	6.00
1.07	WC	9.32
1.08	WC	9.74
1.09	ZAPLECZE	15.93
1.10	SALA LEKCYJNA	68.02
1.11	GABINET PIELĘGNIARKI	15.47
1.12	GABINET DYREKTORA	10.81
1.13	ŁAZIENKA	2.60
1.14	SEKRETARIAT	18.85
1.15	SALA LEKCYJNA	5.04
1.16	SALA LEKCYJNA	50.55
1.17	SALA LEKCYJNA	50.65
SUMA CAŁKOWITA		450.3000

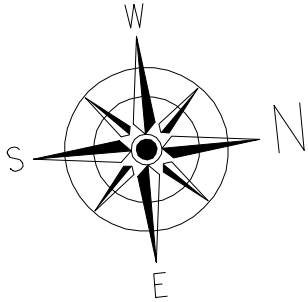

LEGENDA:



S3 ISTNIEJĄCA ŚCIANA ZEWNĘTRZNA

1,5 cm	Tynk mineralny na siatce
15 cm	Styropian EPS 70-0.38 FASADA
2 cm	Tynk cementowo - wapienny
40 cm	Cegła dziurawka
2 cm	Tynk cementowo - wapienny
Współczynnik przenikania przegrody U=0,25 W/m²K	



BIURO PROJEKTOWE
Rafał Stramski
Krotoszyn 112
13-330 Krotoszyn
tel. 606 314 317

OBIEKT TEMAT	TERMOMODERNIZACJA SZKOŁY PODSTAWOWEJ POD ADRESEM Radziki Duże 9b W GMINIE WĄPIELSK
INWESTOR	GMINA WĄPIELSK Wąpielsk 20, 87-337 Wąpielsk
ADRES INWESTYCJI	Radziki Duże 9b, gmina Wąpielsk 87-337 Radziki Duże dz. nr: 605/7, obręb: Radziki Duże
STADIUM	MODERNIZACJA
BRANŻA	BUDOWLANA

RZUT 1- go PIĘTRA - modernizacja		Skala	Data
		1:100	03/201
Projektant:	Podpis:	nr rys	
mgr inż. Rafał Stramski upr. nr: WAM/0028/POOK/12 do projektowania bez ograniczeń w specjalności konstrukcyjno - budowlanej upr. nr: WAM/0001/ZOAA/12 do projektowania w ograniczonym zakresie w specjalności architektonicznej		B-3	
Opracowanie:	Podpis:	wersj:	
mgr inż. Marcin Fabiański upr. nr: KUP/0116/PWOK/12 do projektowania i kierowania robotami budowlanymi bez ograniczeń w specjalności konstrukcyjno - budowlanej upr. nr: KUP/0088/ZOAA/12 do projektowania w ograniczonym zakresie w specjalności architektonicznej		A	
Justyna Malinowska			