


PRZEKRÓJ A-A - inwentaryzacja
SKALA 1:50

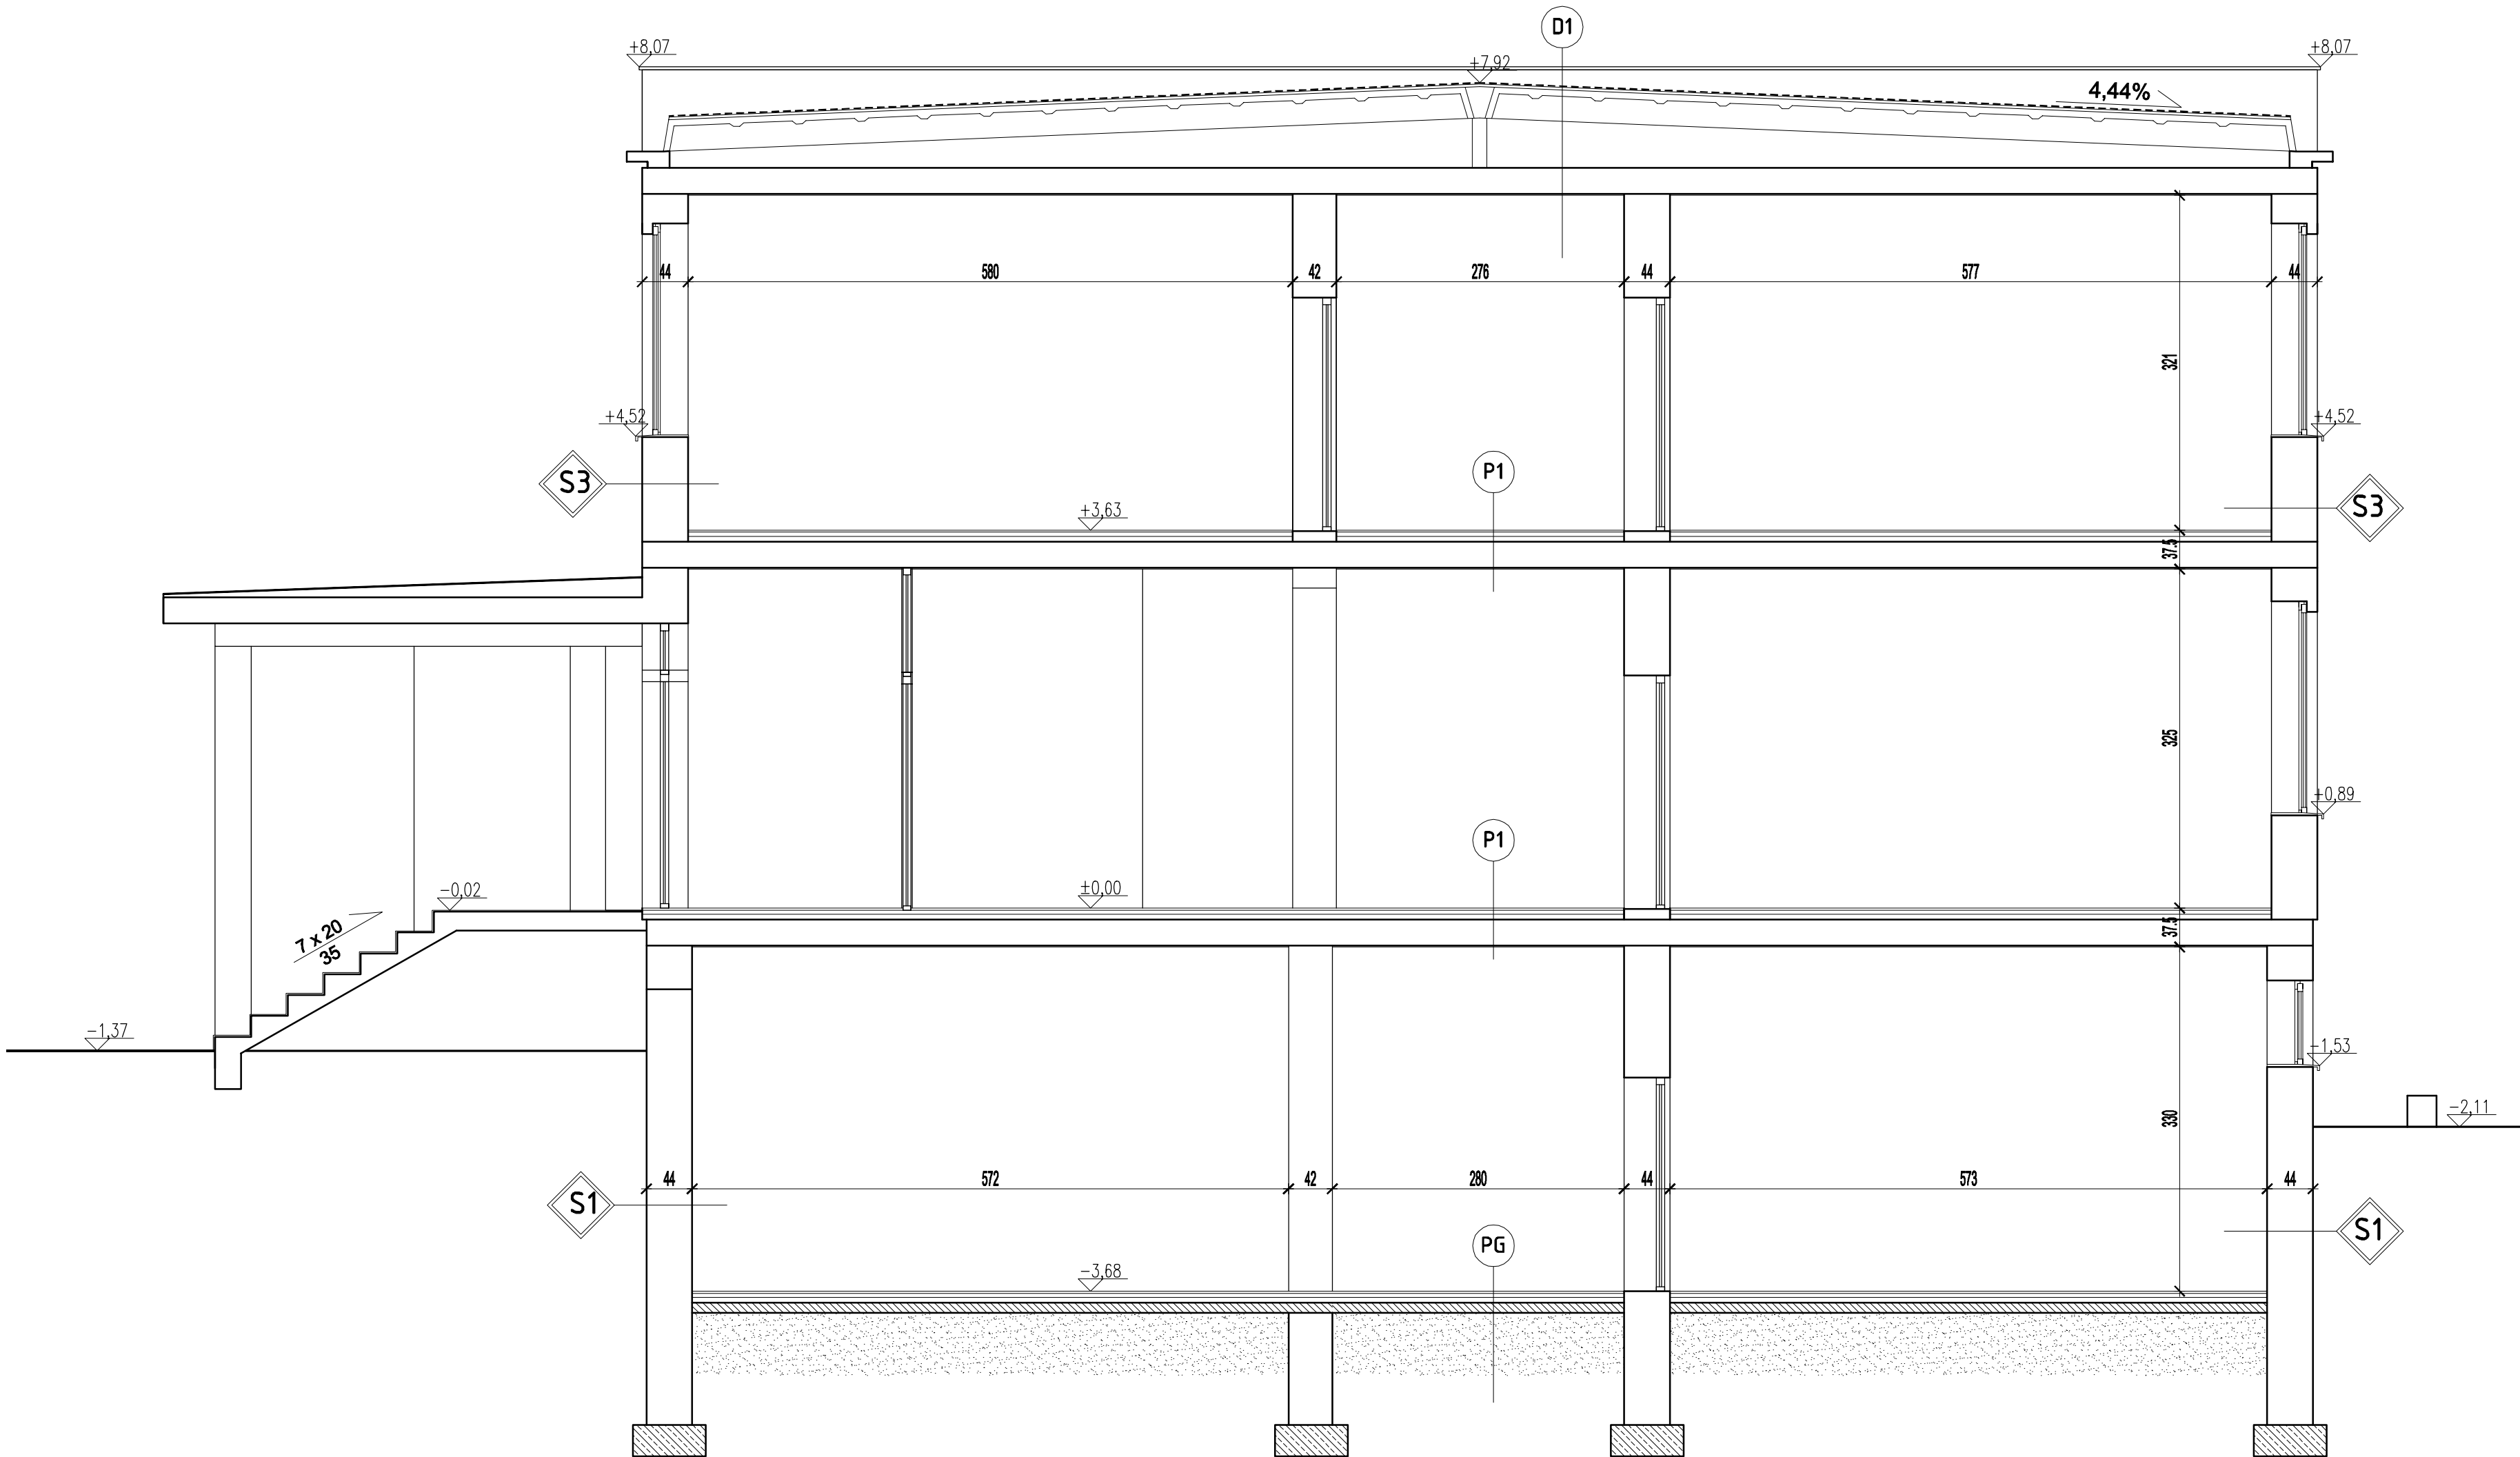

D1 STROPODACH WENTYLLOWANY

-	2x Papa bitumiczna na lepiku
2,5 cm	Gładź cementowa wyrównawcza
6 cm	Płyty korytkowe
-	Pustka powietrzna
3 cm	Gładź cementowa wyrównawcza
2 cm	Styropian
25 cm	Strop żelbetowy prefabrykowany
1,5 cm	Tynk cementowo - wapienny
Współczynnik przenikania przegrody U=1,148 W/m2K	

P1 STROP NAD PIWNICĄ I PARTEREM

1,5 cm	Płytki lastryko
1,5 cm	Gładź cementowa
-	1 x Papa izolacyjna
2 cm	Styropian
25 cm	Strop żelbetowy prefabrykowany
1,5 cm	Tynk cementowo - wapienny
Współczynnik przenikania przegrody U=1,111 W/m2K	

PG PODŁOGA NA GRUNCIE

2 cm	Płytki lastryko
4 cm	Gładź cementowa
-	Papier smolowany
5 cm	Styropian
-	1 x Papa asfaltowa na lepiku
10 cm	Żwiroboton
ok. 60 cm	Piasek z wykopu
-	Grunt rodzimy
Współczynnik przenikania przegrody U=0,340 W/m2K	

S1 ISTNIEJĄCA ŚCIANA ZEWNĘTRZNA

2 cm	Tynk cementowo - wapienny
40 cm	Błoczek betonowy
2 cm	Tynk cementowo - wapienny
Współczynnik przenikania przegrody U=2,168 W/m2K	

S3 ISTNIEJĄCA ŚCIANA ZEWNĘTRZNA

2 cm	Tynk cementowo - wapienny
40 cm	Cegła dziurawka
2 cm	Tynk cementowo - wapienny
Współczynnik przenikania przegrody U=1,157 W/m2K	



BIURO PROJEKTOWE
Rafał Stramski
Krotoszyński 112
13-330 Krotoszyń
tel. 606 314 317

OBIEKT
TEMAT

TERMOMODERNIZACJA SZKOŁY
PODSTAWOWEJ POD ADRESEM
Radziki Duże 9b
W GMINIE WĄPIELSK

INWESTOR

GMINA WĄPIELSK
Wąpielsk 20, 87-337 Wąpielsk

ADRES
INWESTYCJI

Radziki Duże 9b, gmina Wąpielsk
87-337 Radziki Duże
dz. nr: 605/7, obręb: Radziki Duże

STADIUM
BRANŻA

INWENTARYZACJA
BUDOWLANA

PRZEKRÓJ A-A
- inwentaryzacja

Skala
1:50

Data
03/201

Projektant:

mgr inż. Rafał Stramski
upr. nr: WAM/0029/POK/12 do projektowania bez ograniczeń
w specjalności konstrukcyjno - budowlanej

upr. nr: WAM/0001/ZOQA/12 do projektowania w ograniczonym zakresie
w specjalności architektonicznej

Podpis:

nr rys

Opracowanie:

mgr inż. Marcin Fabiański
upr. nr: KUP/0116/PWOK/12 do projektowania i kierowania robotami
budowlanymi bez ograniczeń w specjalności konstrukcyjno - budowlanej
upr. nr: KUP/0088/ZOQA/12 do projektowania w ograniczonym zakresie
w specjalności architektonicznej

Justyna Malinowska

Podpis:

wersj:

I-4

A